
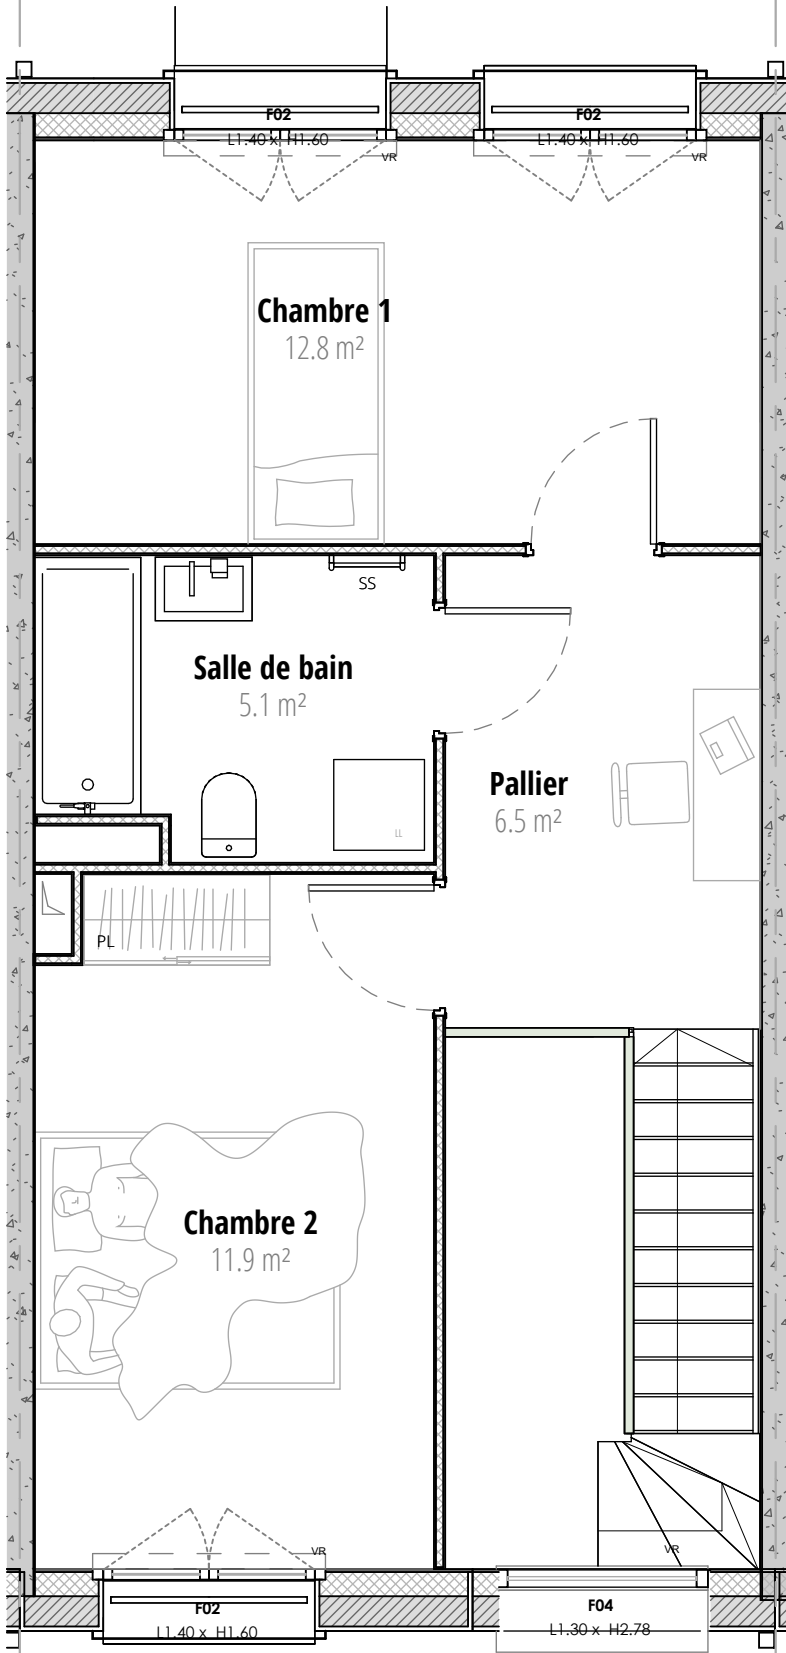


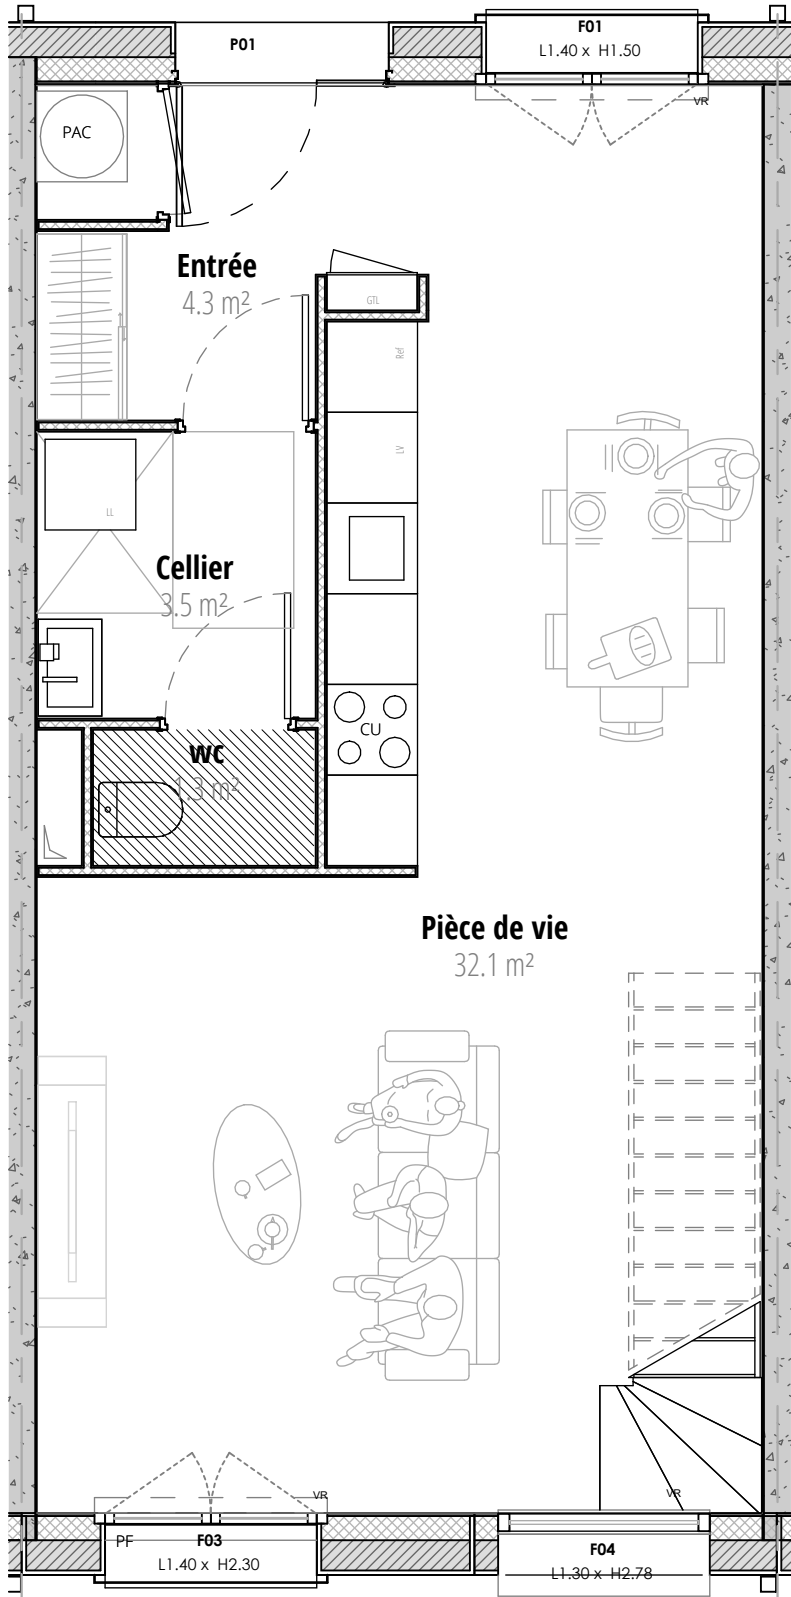

LÉGENDE

- VR : Volet-roulant

PF : Porte-fenêtre
- GTL : Gaine technique logement

PL : Emplacement Placard
- REF : Emplacement Réfrigérateur

CU : Emplacement prise cuisson et four
- LV : Emplacement Lave-vaisselle

LL : Emplacement Lave-linge
- Faux-plafond

SS : Sèche-serviette

Nota: Les propositions d'aménagement sont données à titre indication et modulable par l'acquéreur

Nota 2 : Des modifications sont susceptibles d'être apportées à ce plan en fonction des nécessités techniques et administratives lors de la réalisation, pour les dimensions libres, positions des baies et équipements. Les surfaces données sont approximatives. La surface des placards est incluse dans la surface des pièces attenantes sauf précisions. Les retombées, soffites, faux plafonds, emplacements des équipements, côtes et surfaces sont représentées à titre indicatifs. Les surfaces habitables sont conformes au décret du 23 Mars 1997 (art 4.1)

10 maisons individuelles
LOT B6 QUARTIER BASLY - 59220 DENAIN



Plan de vente

Date	Log.	Type
07/13/26	M02 plans	T3

Situation sur la parcelle



Surface habitable M02

M02

Niveau 0

Pièce de vie	32.1 m²
Entrée	4.3 m²
Cellier	3.5 m²
wc	1.3 m²
	41.2 m²

Niveau 1

Chambre 1	12.8 m²
Chambre 2	11.9 m²
Pallier	6.5 m²
Salle de bain	5.1 m²
	36.4 m²
	77.6 m²

Document non contractuel